


# Seniorenwohnpark Neulichtenhof

Haus Hasenbuck

1,5-Zimmer-Wohnung Nr. 4.23

4. Obergeschoss, Wohnfläche: 46,19 m<sup>2</sup>

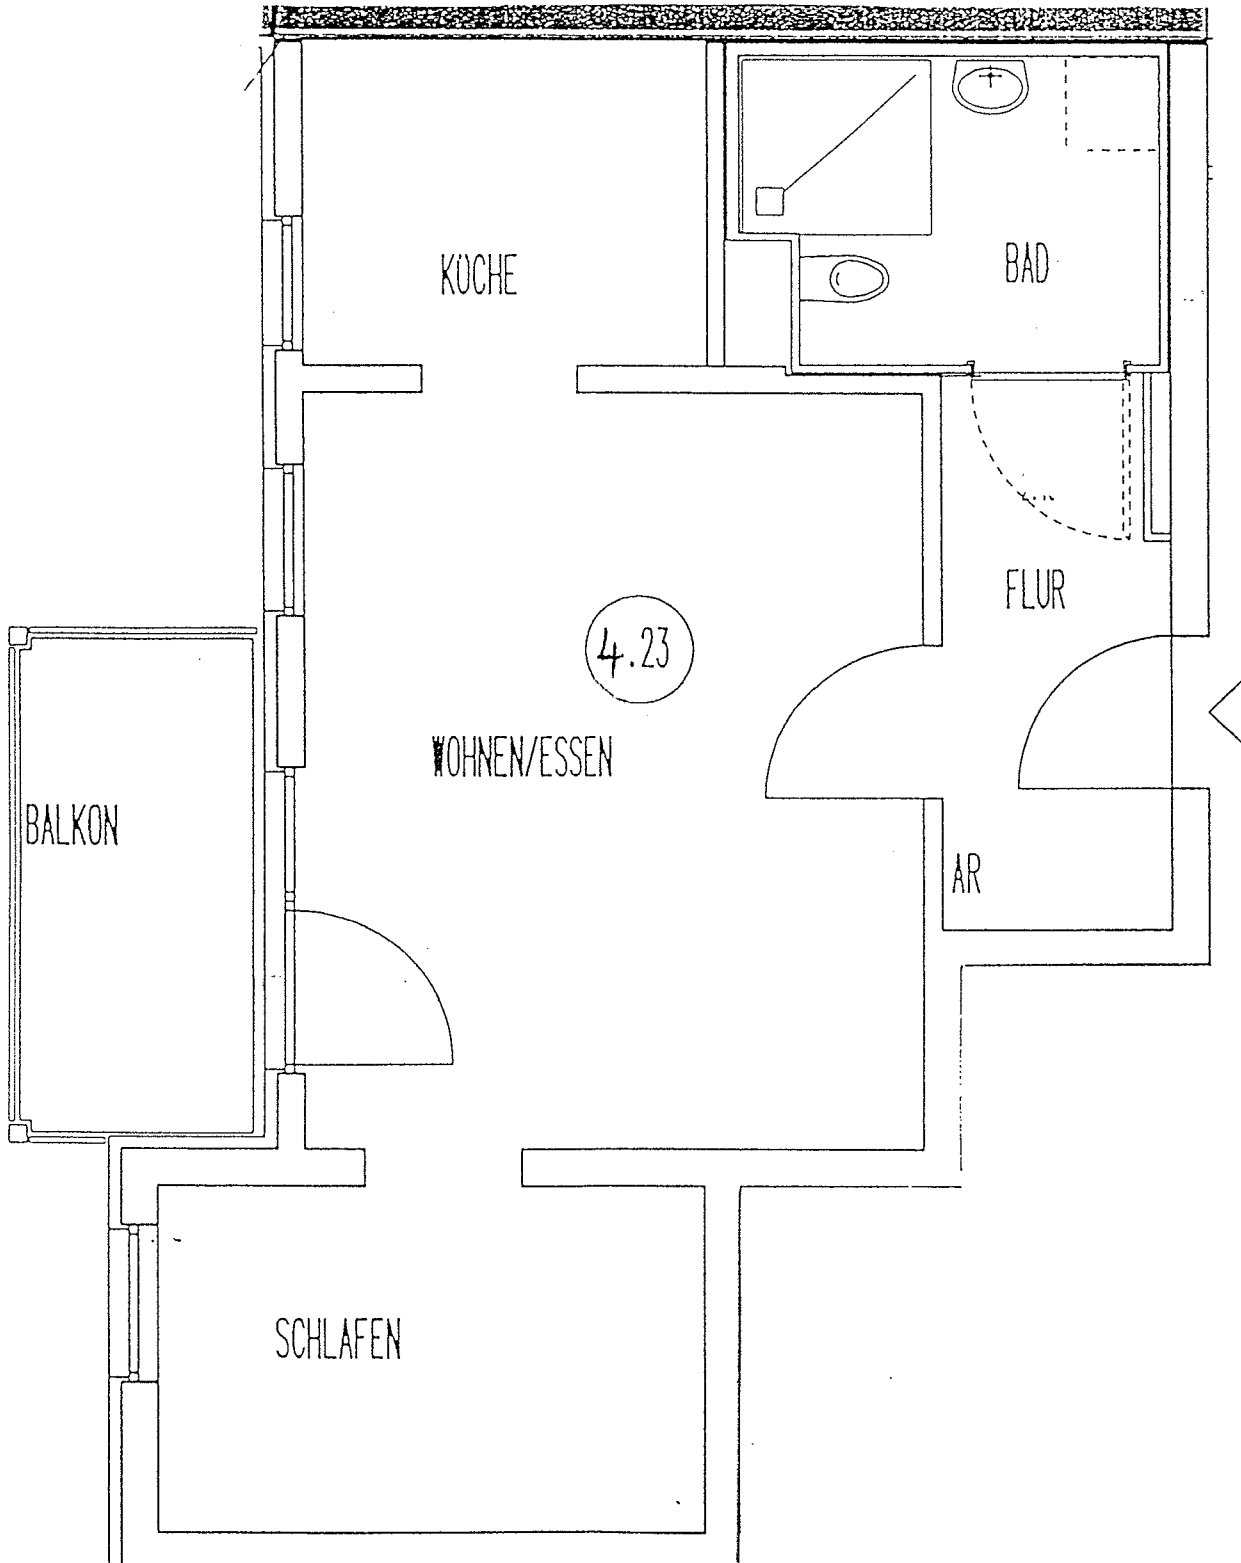

Plan ist nicht zur Maßentnahme geeignet.