


Seniorenwohnpark Neulichtenhof

Haus Luitpoldhain

2-Zimmer-Wohnung, Nr. 0.18

Erdgeschoss, Wohnfläche ca. 58 m²

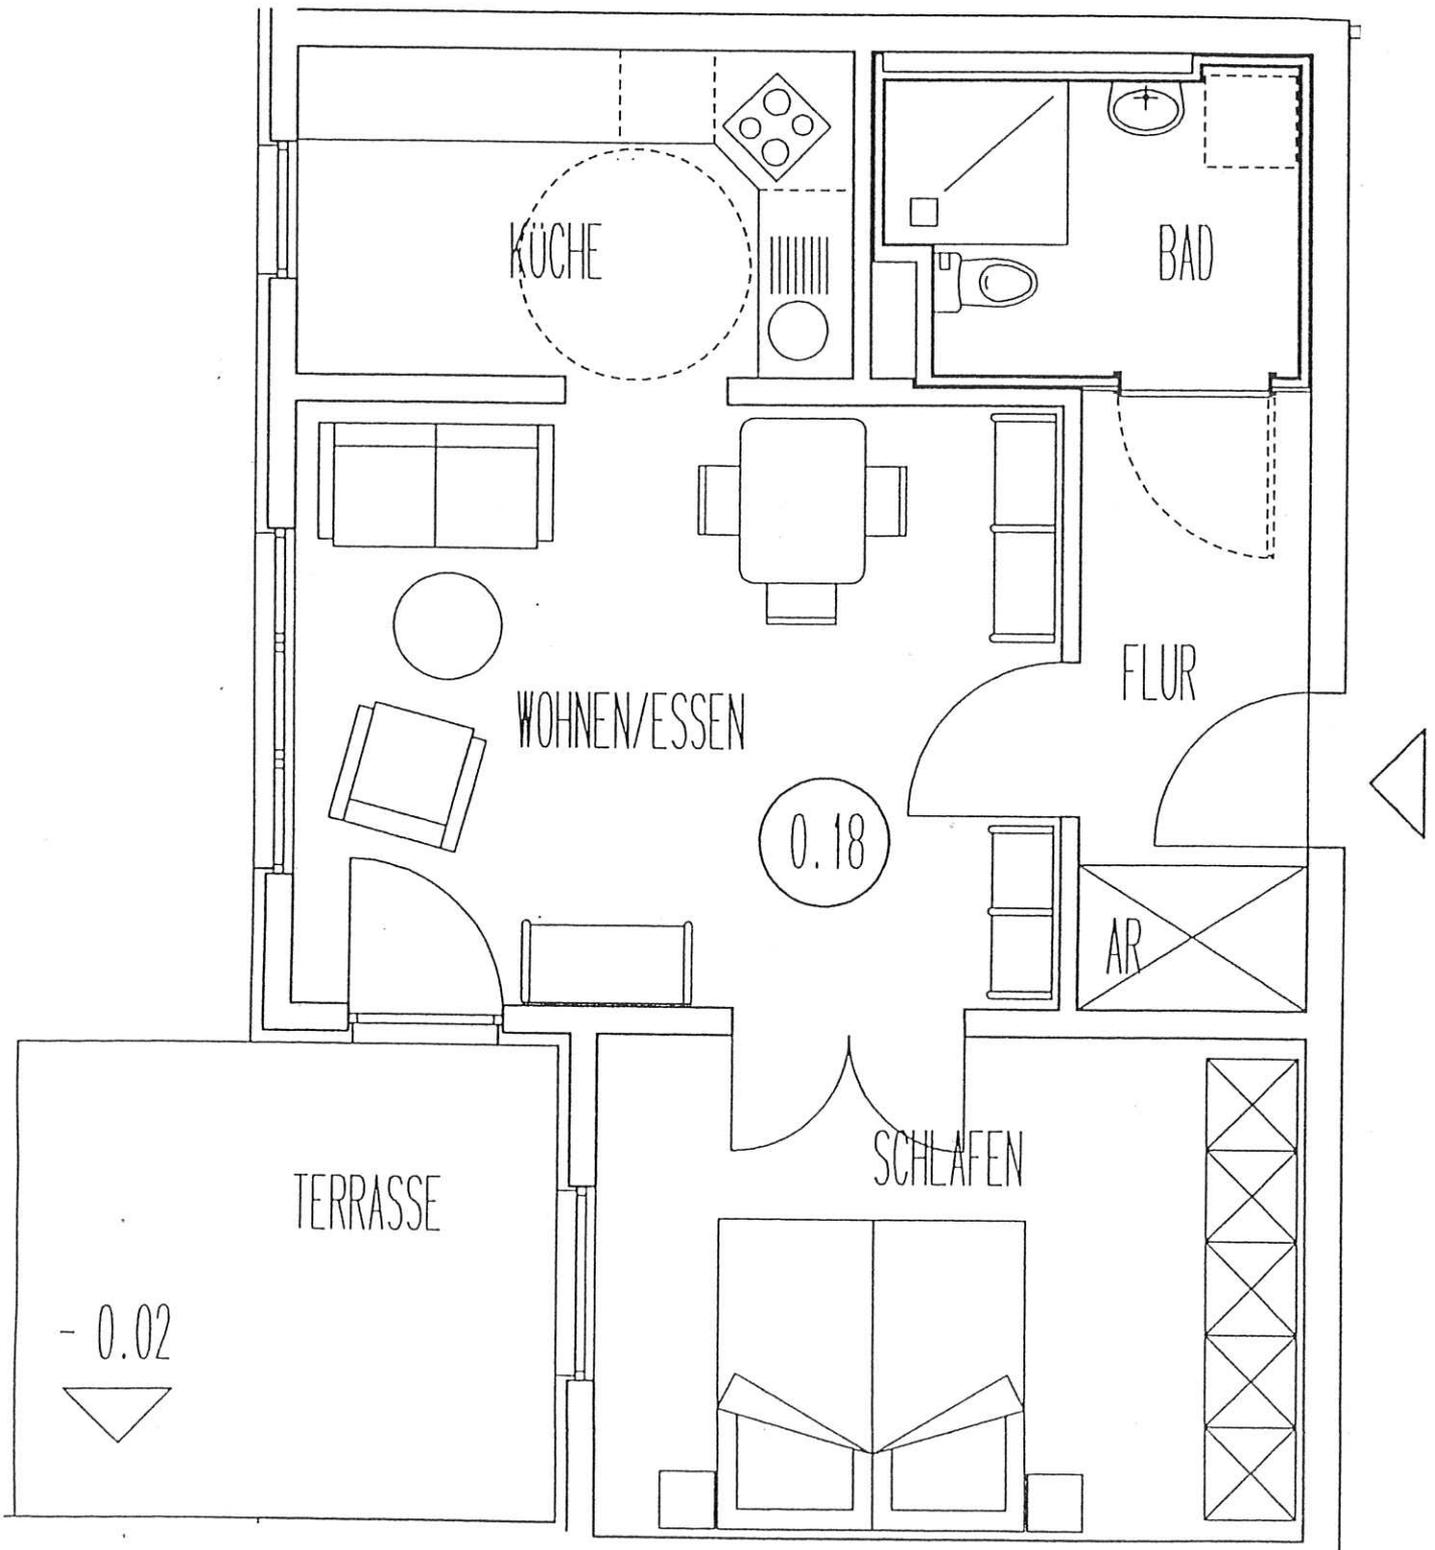

Plan ist nicht zur Maßentnahme geeignet.