


Seniorenwohnpark Neulichtenhof

Haus Luitpoldhain

2 Zimmer-Wohnung Nr. 0.19

Erdgeschoss, Wohnfläche: ca. 58,21m²

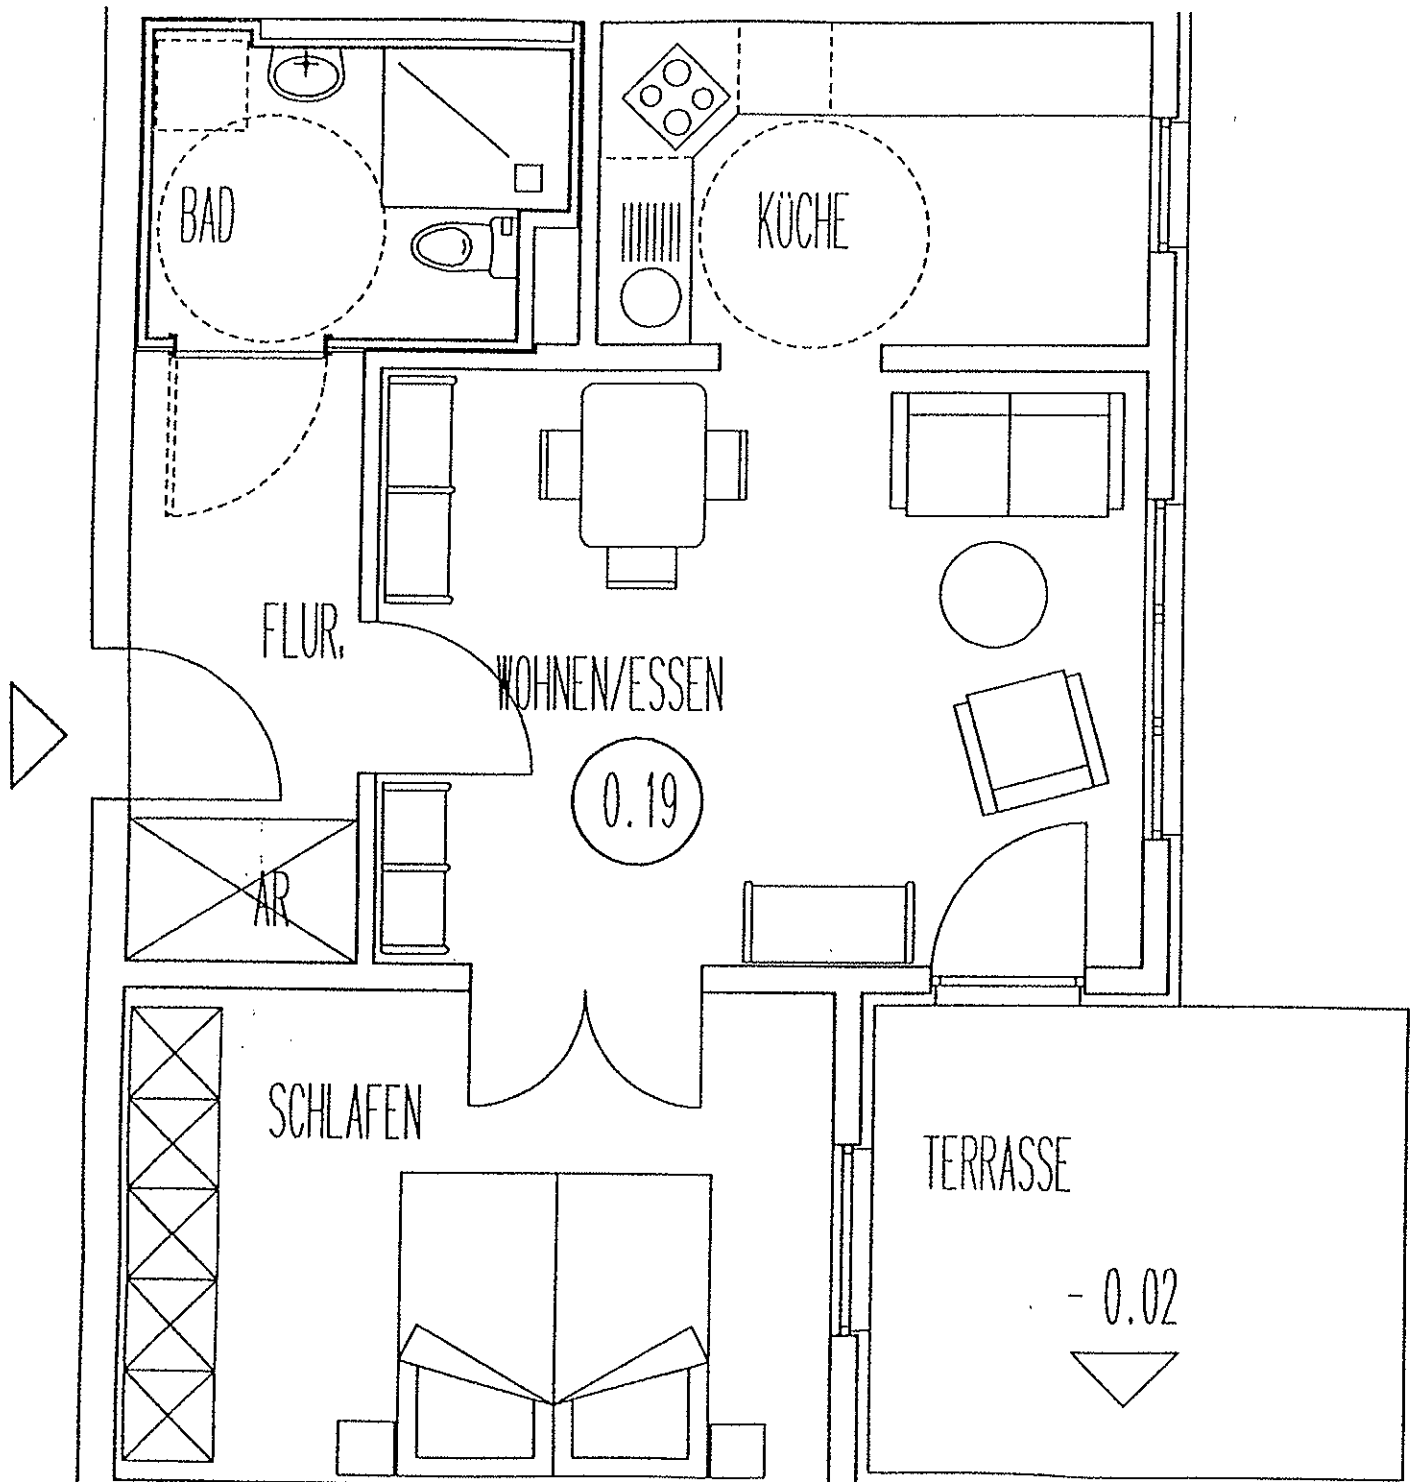

Plan ist nicht zur Maßentnahme geeignet.