


Seniorenwohnpark Neulichtenhof

Haus Hummelstein

2-Zimmer-Wohnung Nr. 1.07

1. Obergeschoss, Wohnfläche: 55,66 m²

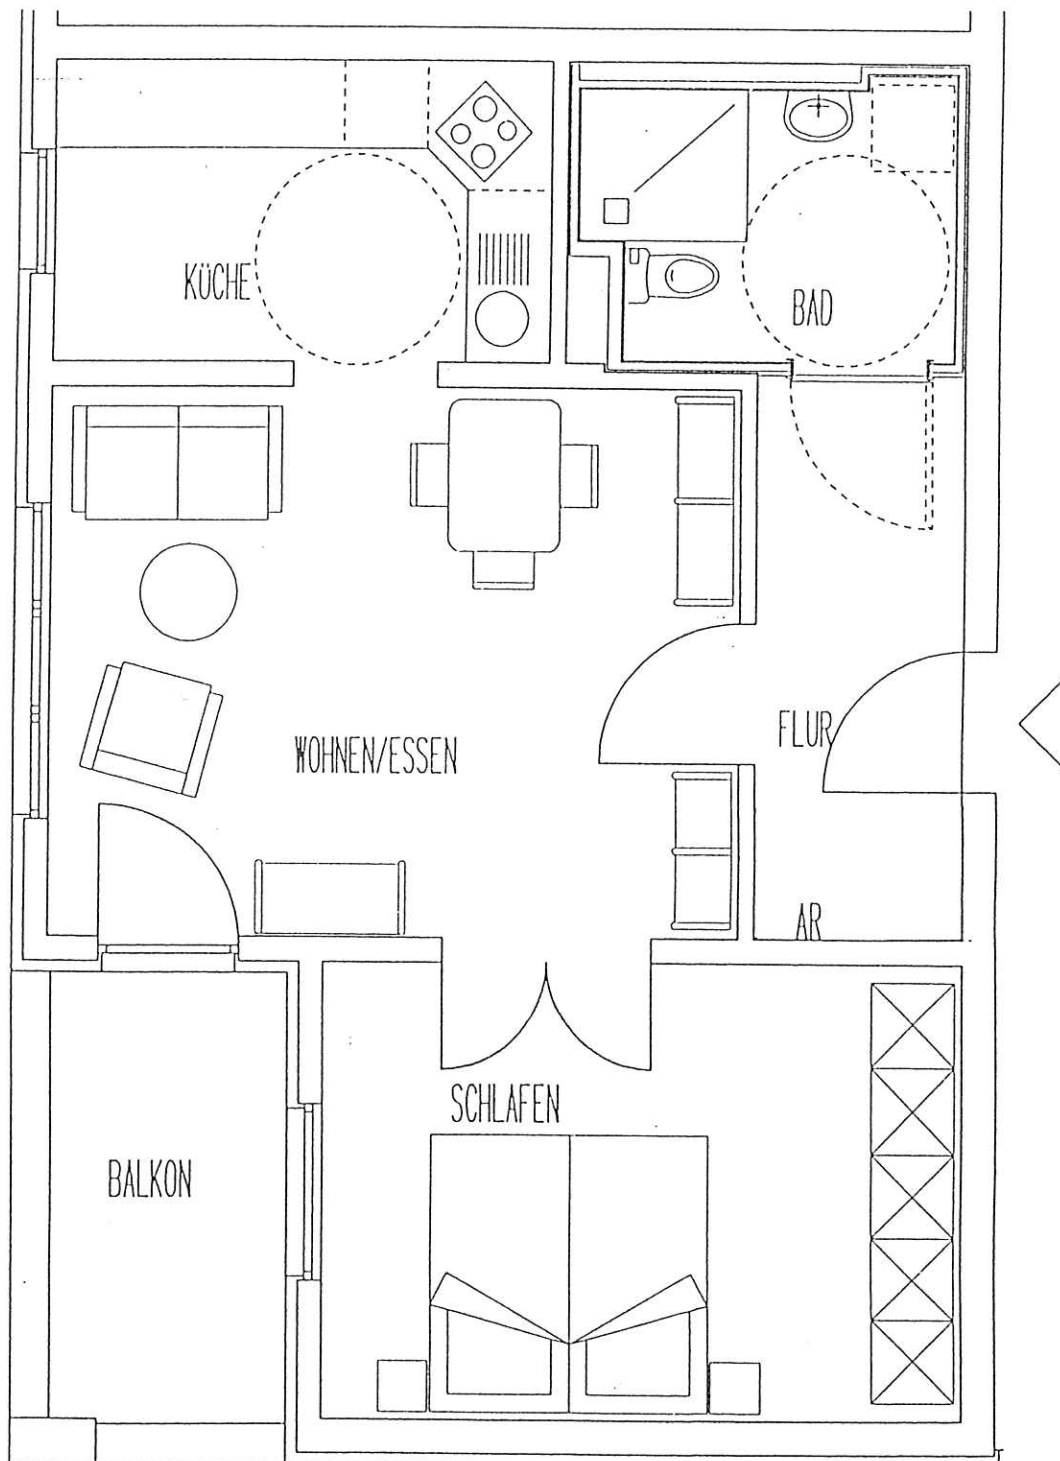

Plan ist nicht zur Maßentnahme geeignet.