


Seniorenwohnpark Neulichtenhof

Haus Hummelstein

2-Zimmer-Wohnung Nr. 3.07

3. Obergeschoss, Wohnfläche: 56,01 m²

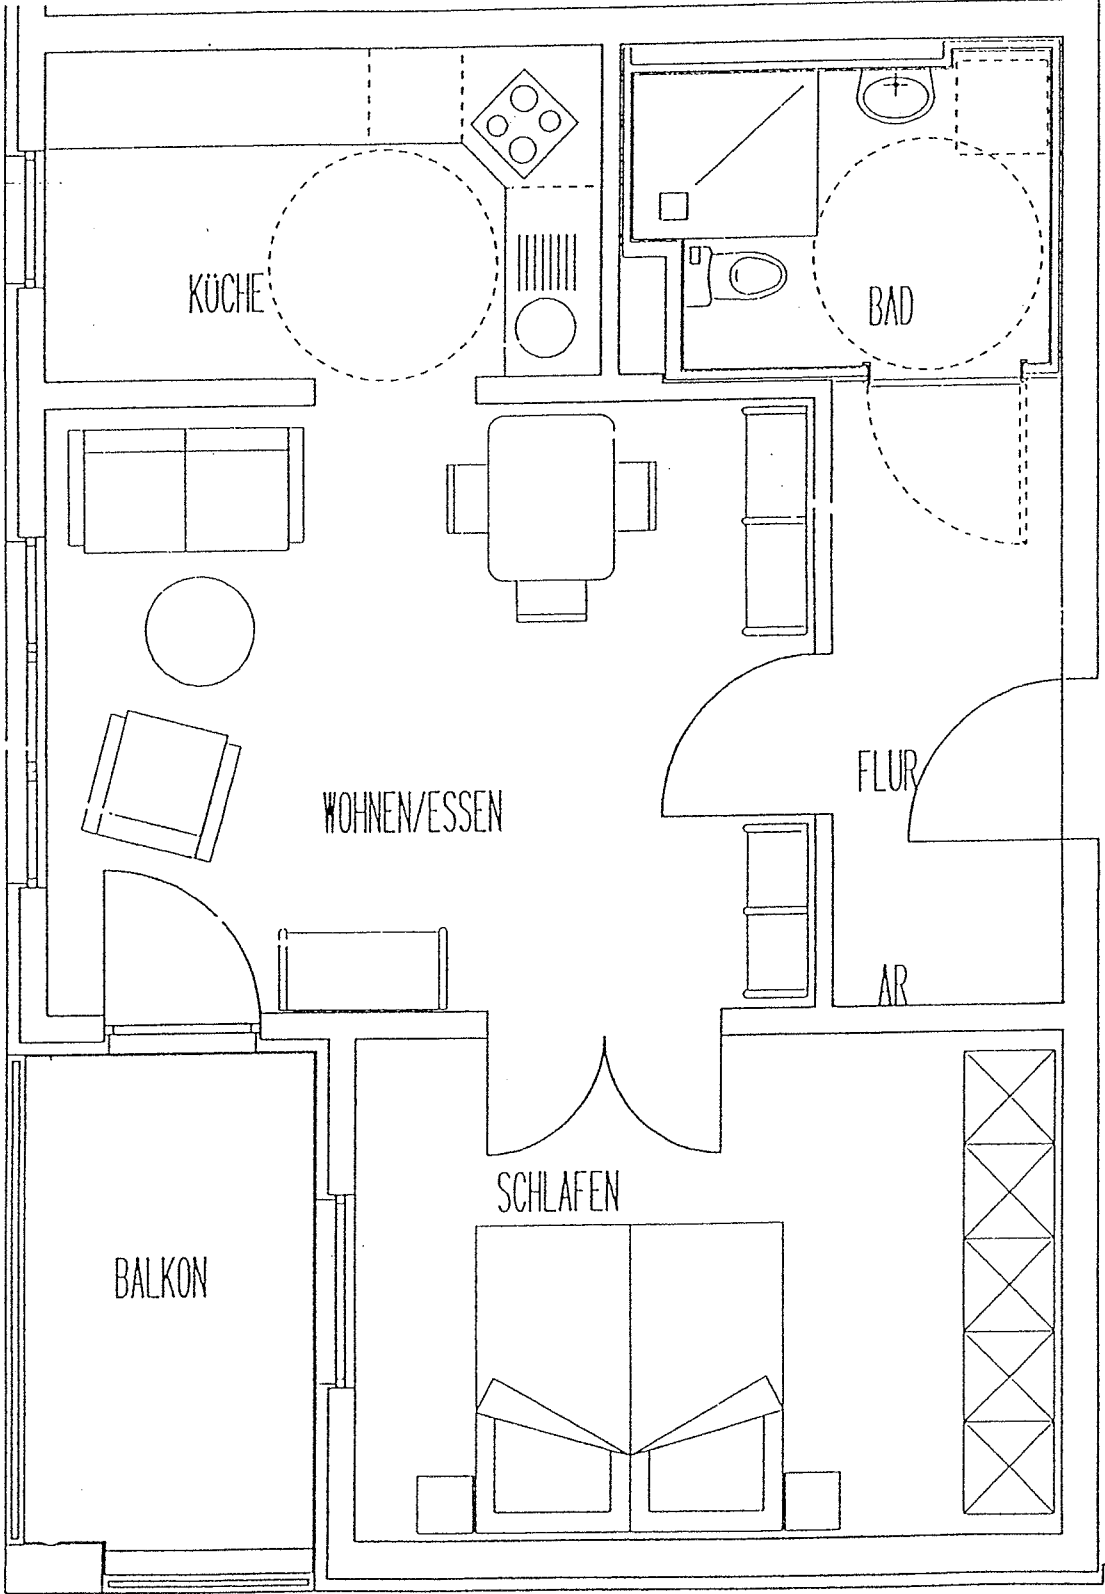

Plan ist nicht zur Maßentnahme geeignet.