


Seniorenwohnpark Neulichtenhof

Haus Luitpoldhain

2-Zimmer-Wohnung, Nr. 4.16

4.OG, Wohnfläche ca. 61,44 m²

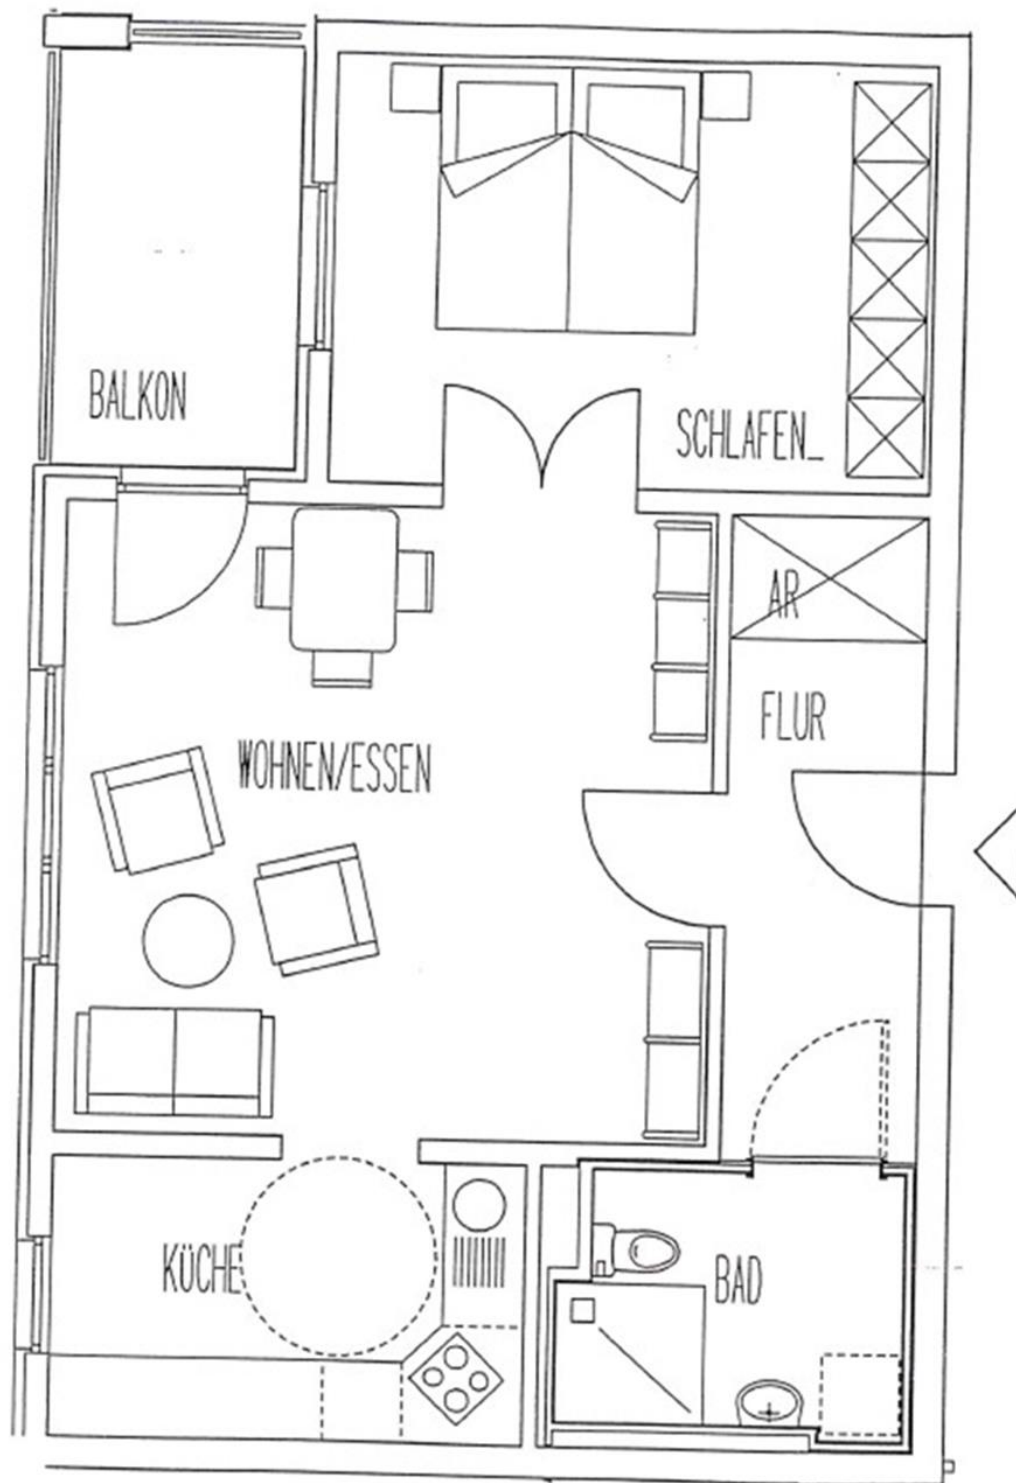

Plan ist nicht zur Maßentnahme geeignet.

Plan ist nicht zur Maßentnahme geeignet.