


# Seniorenwohnpark Neulichtenhof

Haus Luitpoldhain

2 Zimmer-Wohnung Nr. 4.22, 4.OG. Wohnfläche: ca. 55,90 m<sup>2</sup>

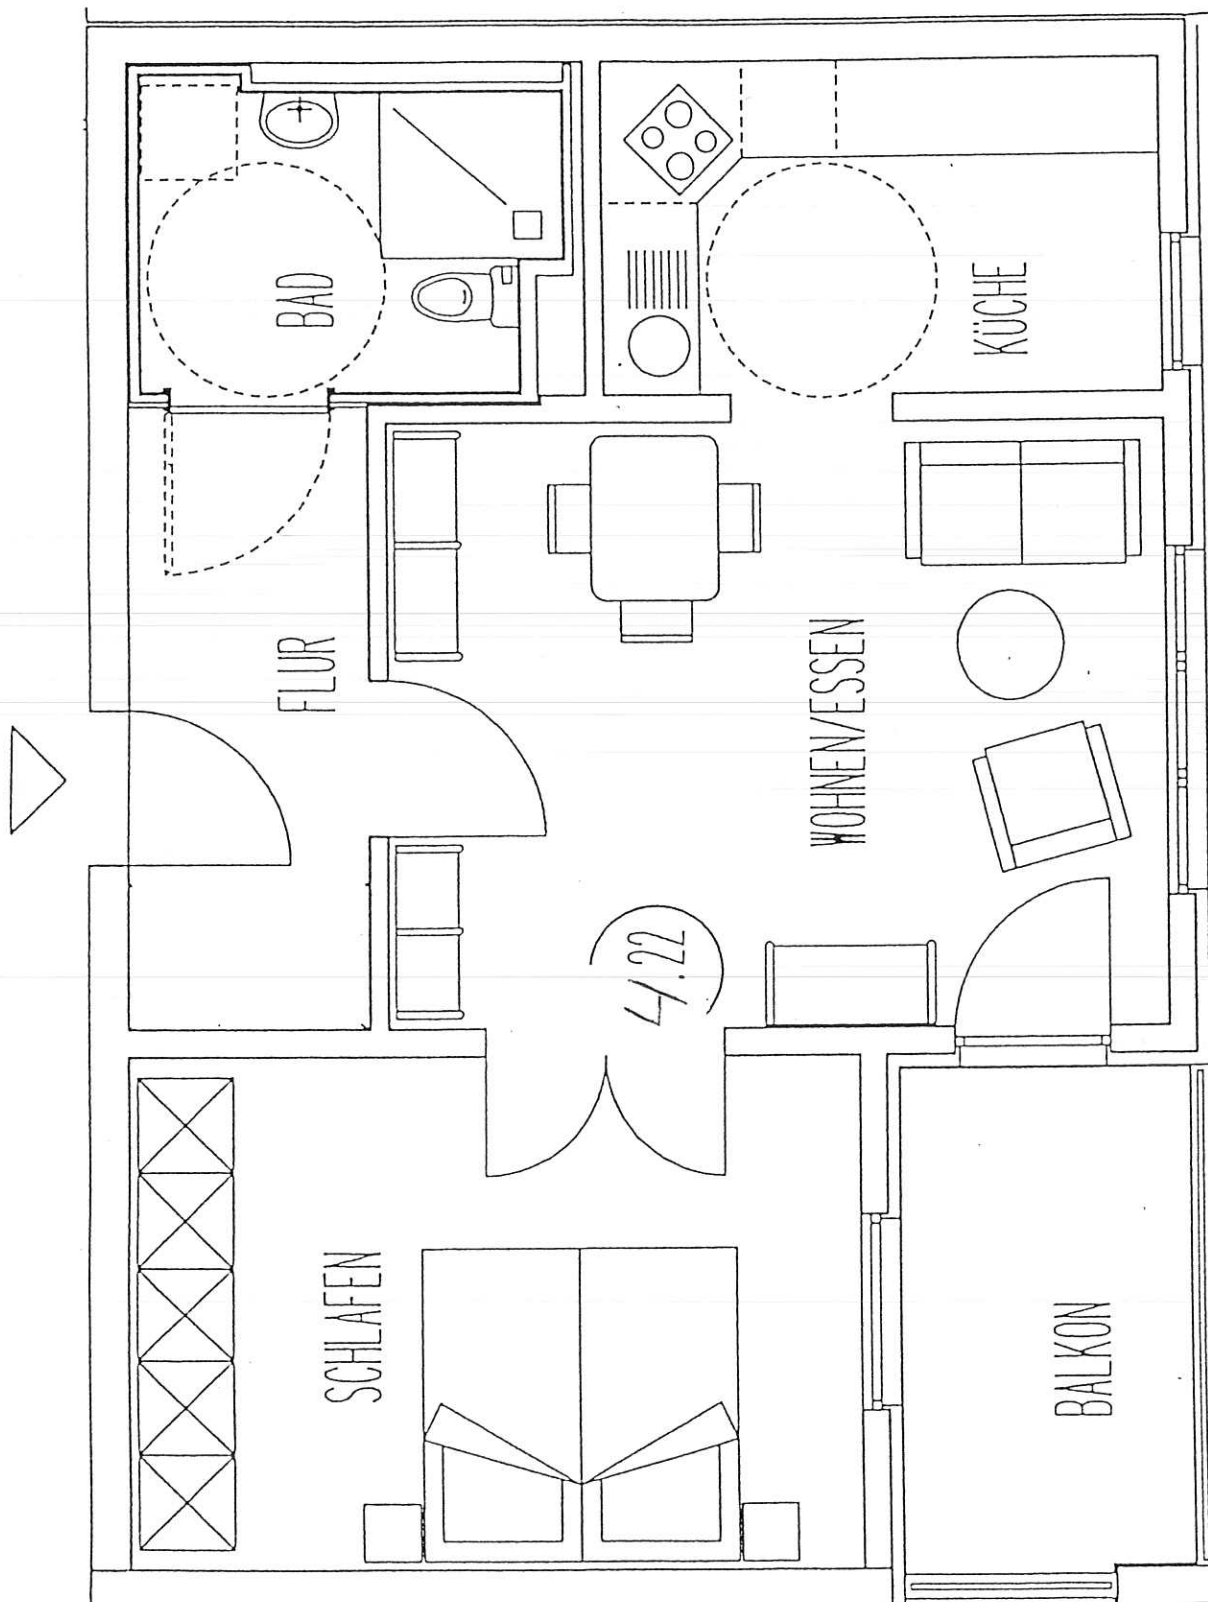

Plan ist nicht zur Maßentnahme geeignet.